


Fahrradabstellanlagen Bahnhof Weßling

Übersicht

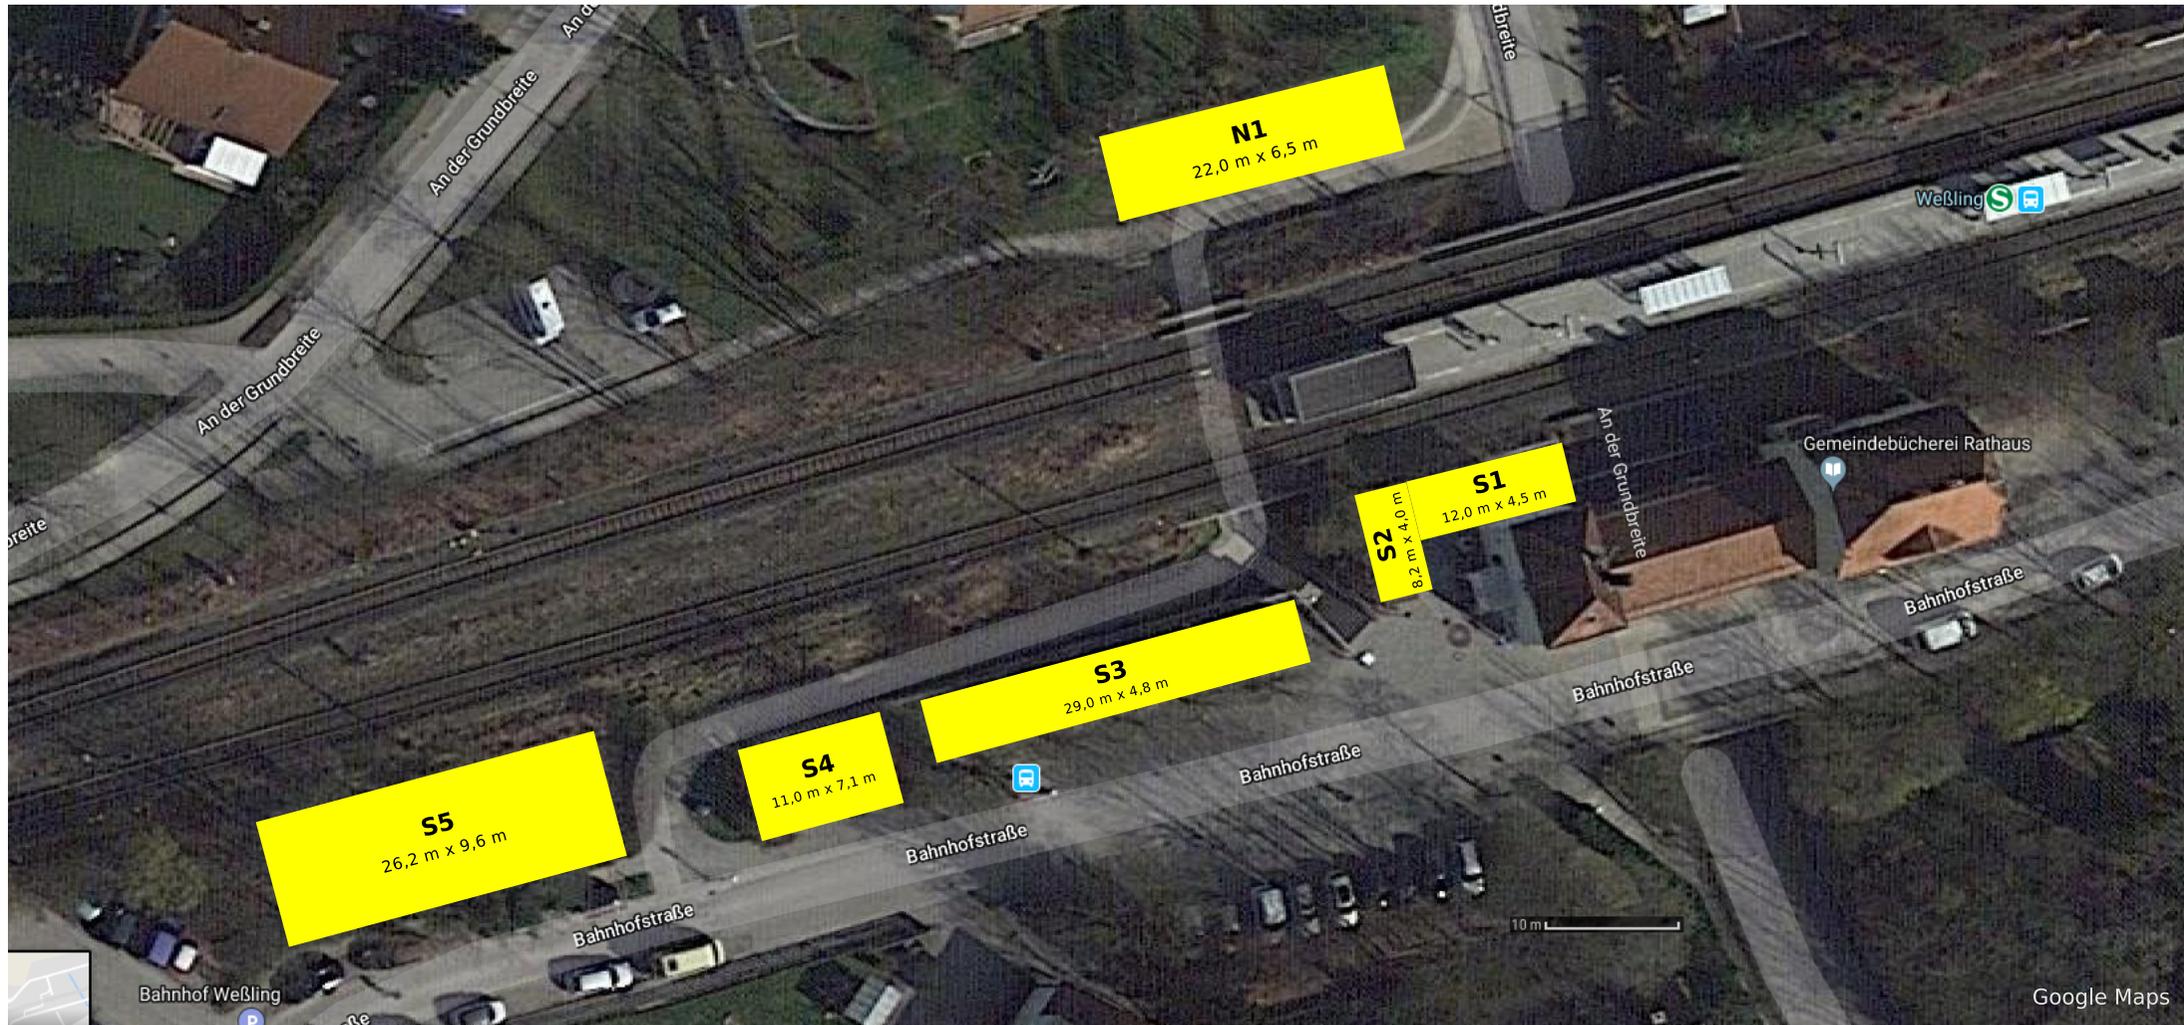

Google Maps



Fahrradabstellanlagen Bahnhof Weßling

Standort N1 – Variante N1a längs: 36 überdachte Abstellplätze

Überdachung: 4 x Gronard BWA Jazz oder Bogen-/Flach-/Glasdach einseitig für Doppelstockparker mit Seiten- und Rückwänden

Ständer: 36 x Gronard Kappa light einseitig hoch/tief 50 cm

Busch muss entfernt werden

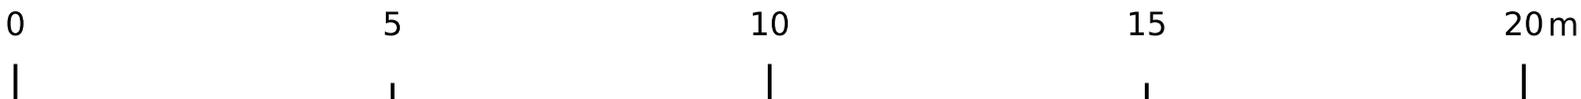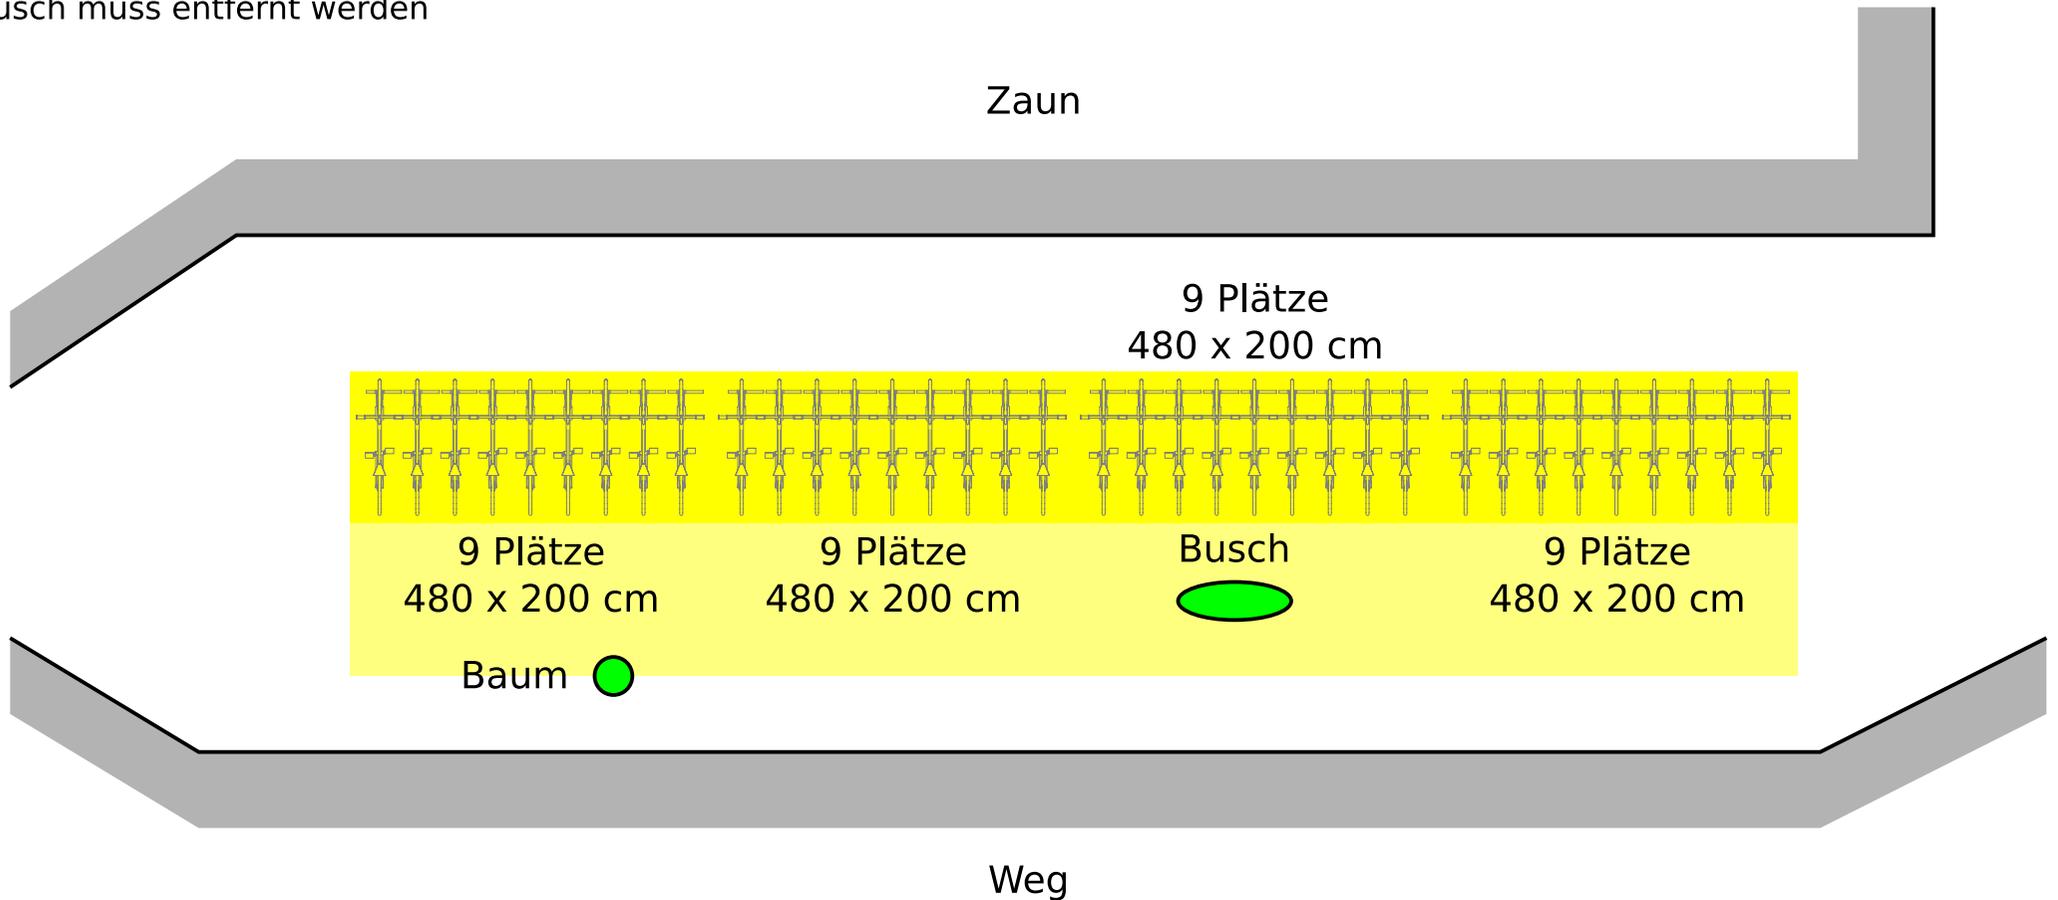


Fahrradabstellanlagen Bahnhof Weßling

Standort N1 – Variante N1b quer: 36 überdachte Abstellplätze

Überdachung: 2 x Gronard BWA Jazz oder Bogen-/Flach-/Glasdach doppelseitig für Doppelstockparker mit Seitenwänden

Ständer: 36 x Gronard Felix kurzer Bügel doppelseitig hoch/tief 50 cm

Zaun

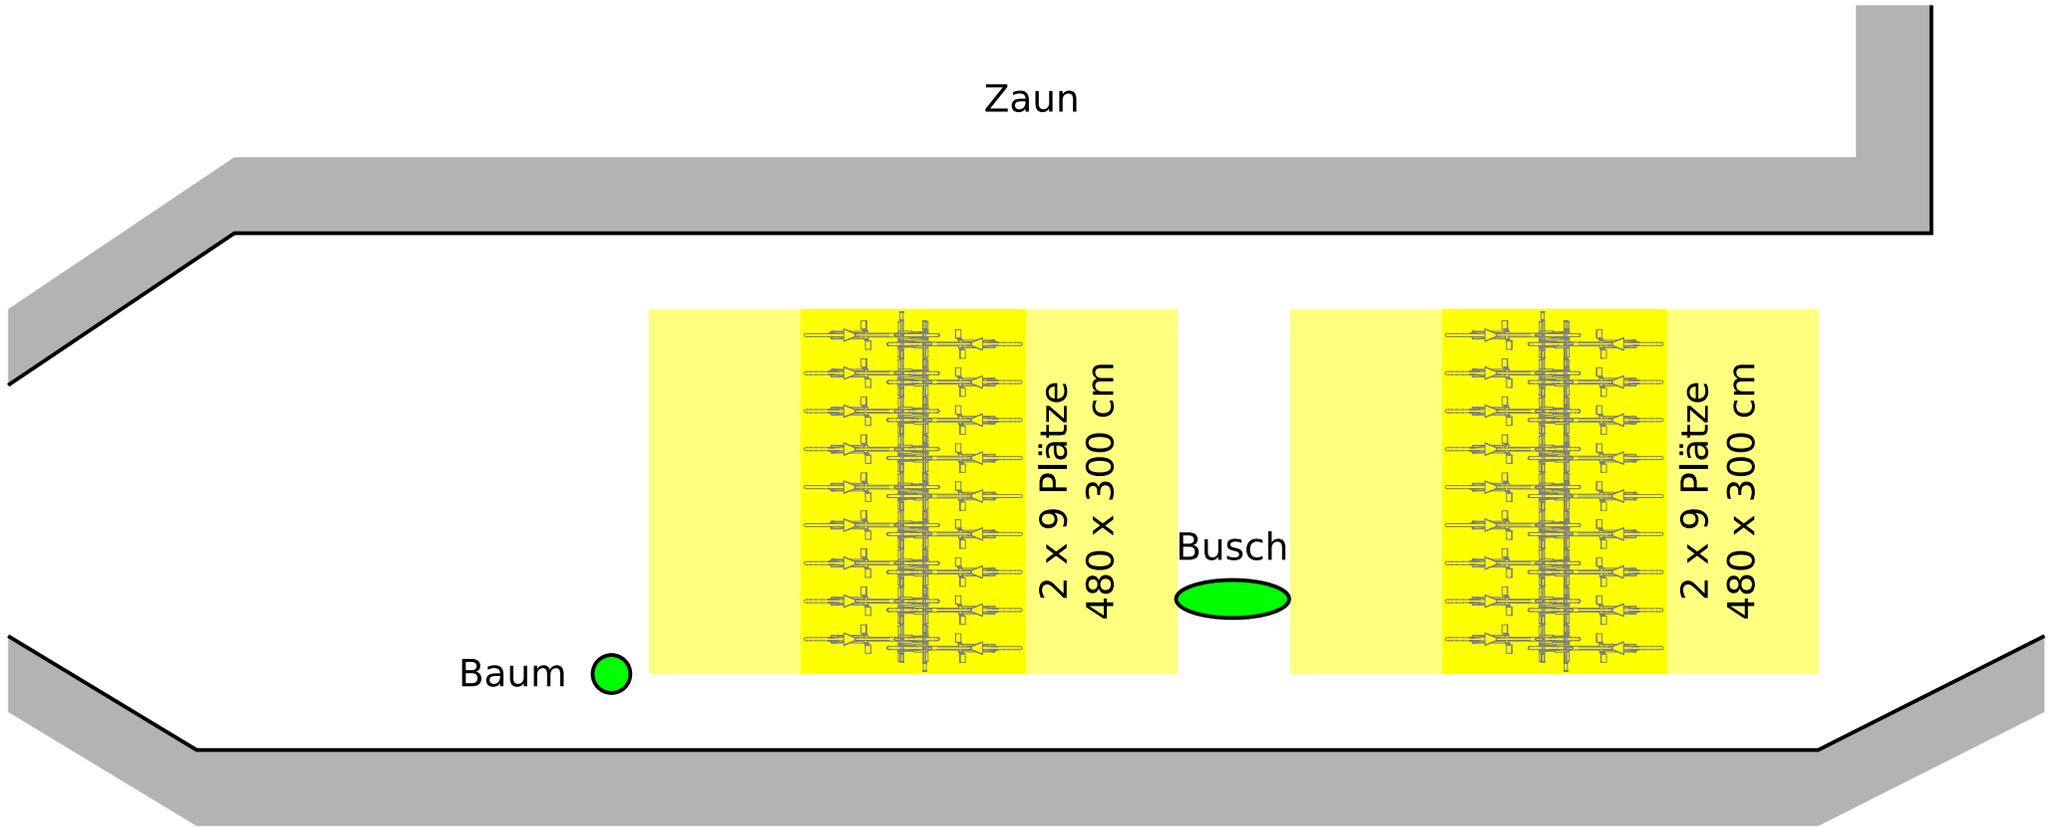


Baum

Busch

2 x 9 Plätze
480 x 300 cm

2 x 9 Plätze
480 x 300 cm

Weg

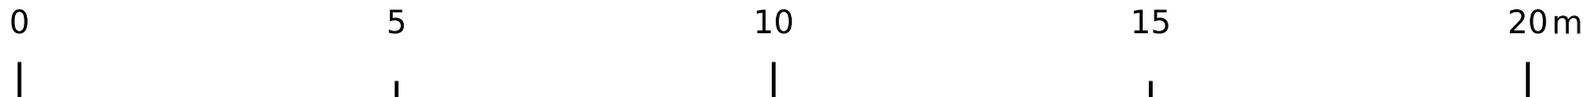


Fahrradabstellanlagen Bahnhof Weßling

Standorte S1 und S2 – Variante S1a: 14 überdachte und 23 nicht überdachte Abstellplätze

Überdachung: 2 x Bestand einseitig

Ständer: 37 x Gronard Kappa light einseitig hoch/tief 50 cm

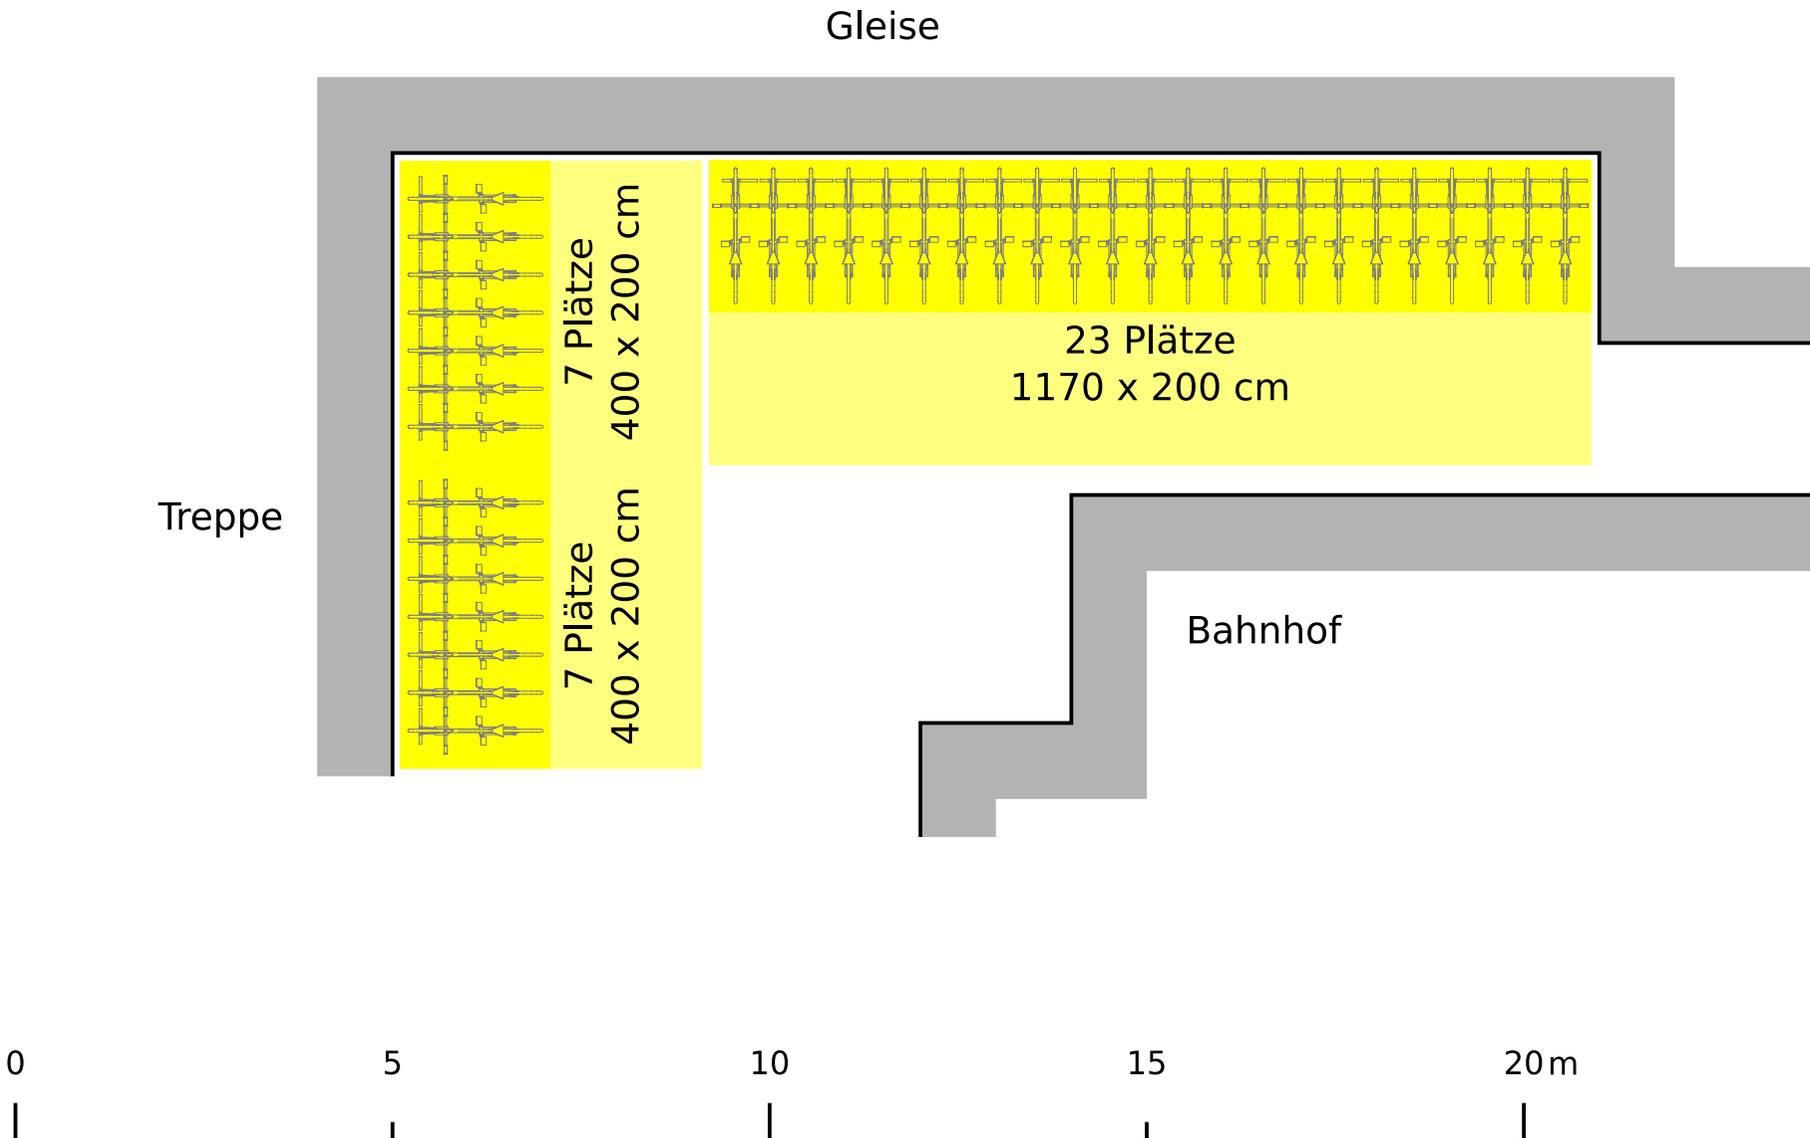

Fahrradabstellanlagen Bahnhof Weßling



Standorte S1 und S2 – Variante S1b: 14 überdachte, 15 nicht überdachte Abstellplätze und 5 Fahrradboxen

Überdachung: 2 x Bestand einseitig

Ständer: 29 x Gronard Kappa light einseitig hoch/tief 50 cm

Boxen: 5 x Gronard Agon

Gleise

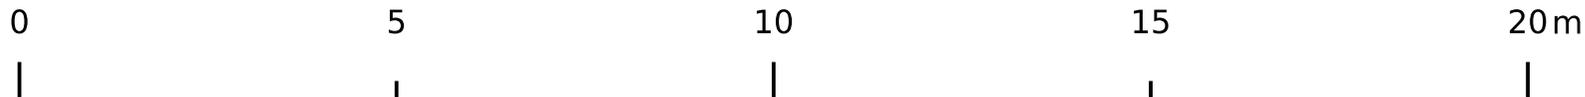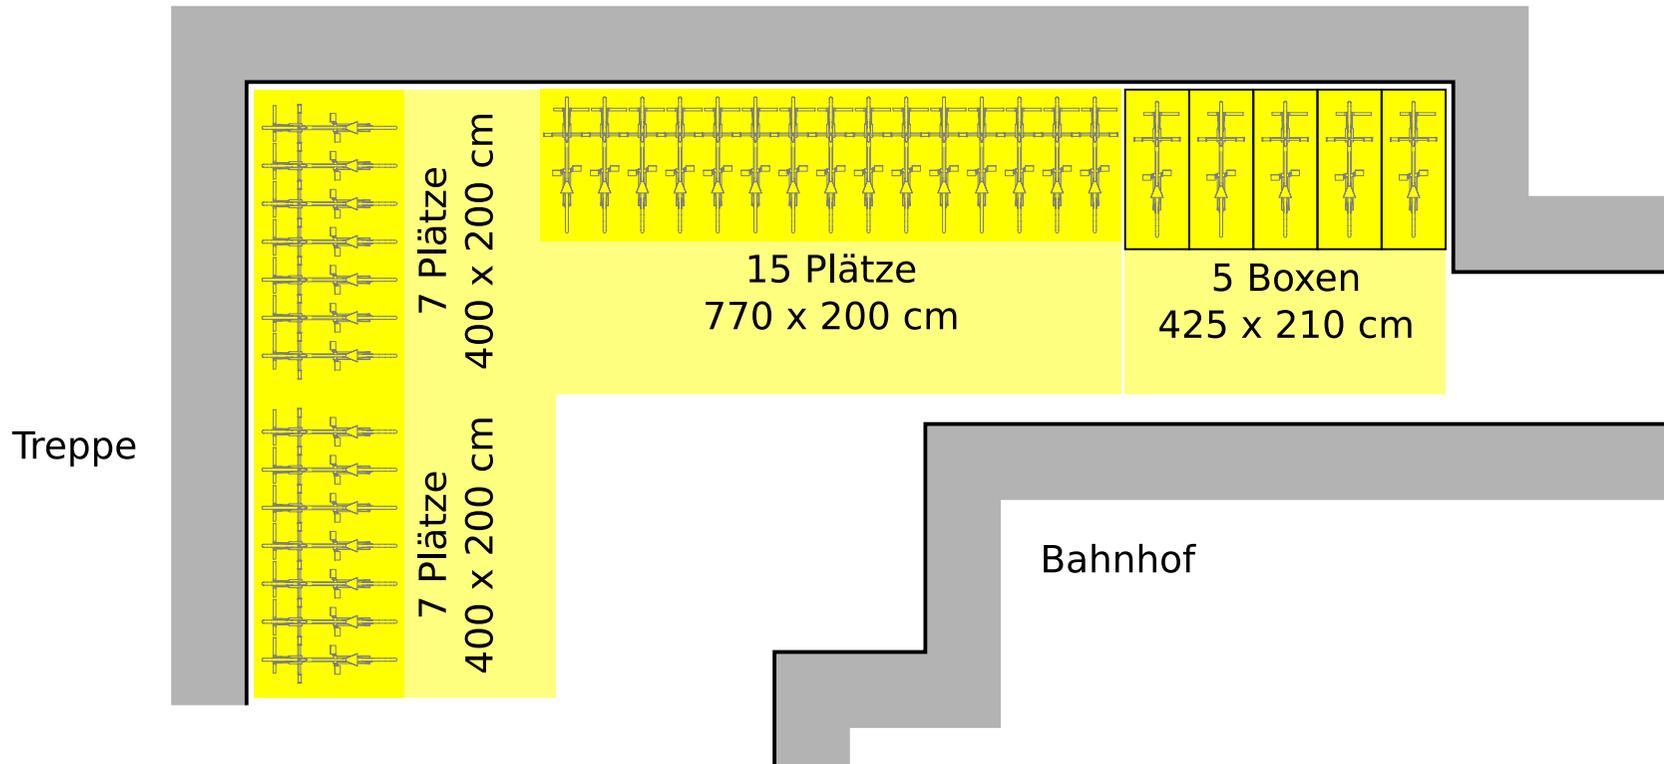


Fahrradabstellanlagen Bahnhof Weßling

Standorte S1 und S2 – Variante S1c: 14 überdachte Abstellplätze und 14 Fahrradboxen

Überdachung: 2 x Bestand einseitig

Ständer: 14 x Gronard Kappa light einseitig hoch/tief 50 cm

Boxen: 14 x Gronard Agon

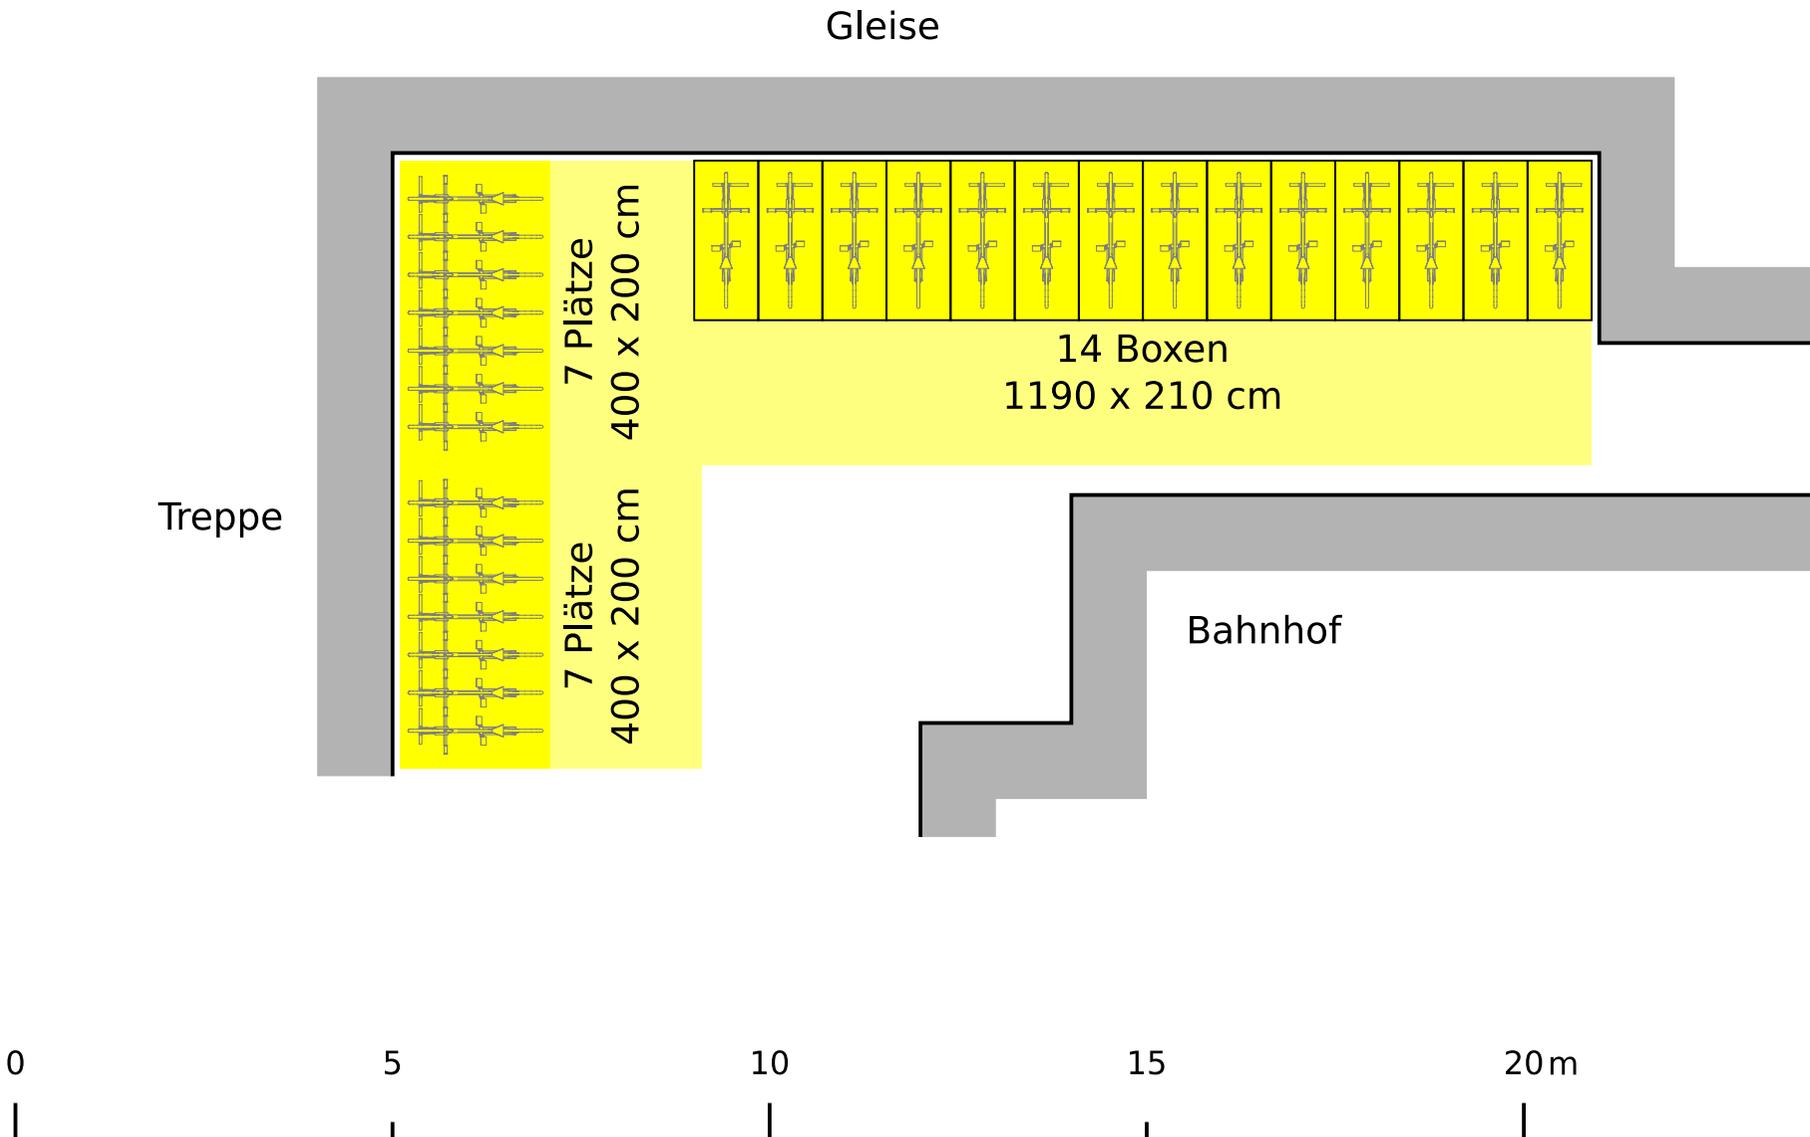

Fahrradabstellanlagen Bahnhof Weßling



Standort S3 – Variante S3a alte Überdachungen: 70 überdachte Abstellplätze

Überdachung: 4,5 x Bestand doppelseitig, 1 x Gronard Roxani 400 cm einseitig lieferbar?

Ständer: 70 x Gronard Felix kurzer Bügel doppelseitig hoch/tief 50 cm

Gleise

Treppe

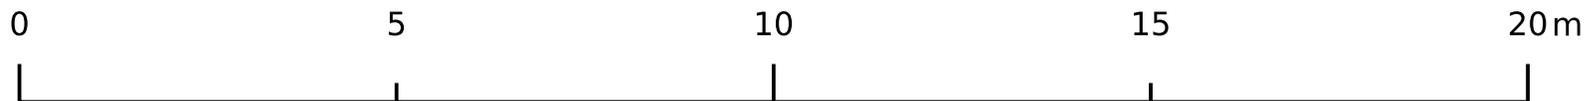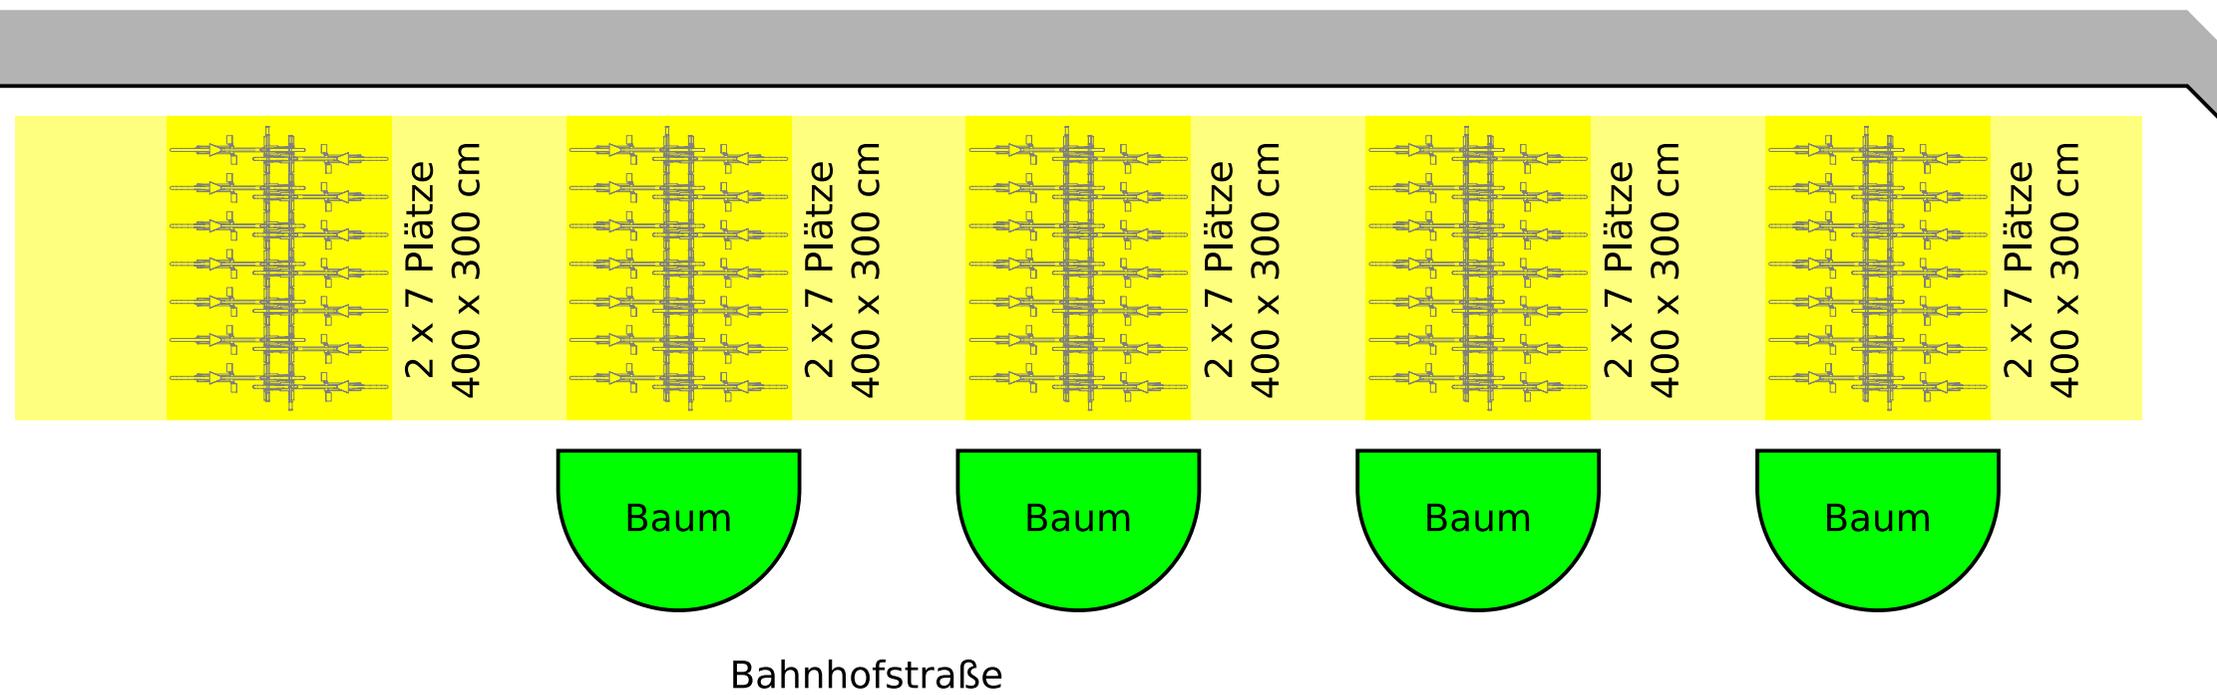

Fahrradabstellanlagen Bahnhof Weßling

Standort S3 – Variante S3b neue Überdachungen: 90 überdachte Abstellplätze



Überdachung: 5 x Gronard BWA Jazz oder Bogen-/Flach-/Glasdach doppelseitig mit Seitenwänden

Ständer: 90 x Gronard Felix kurzer Bügel doppelseitig hoch/tief 50 cm

Grünflächen müssen verkleinert werden, Fundamente ohne Schädigung der Bäume?

Gleise

Treppe

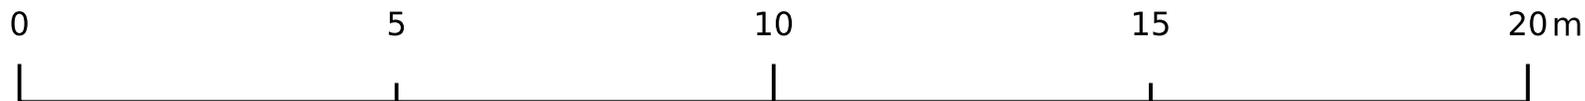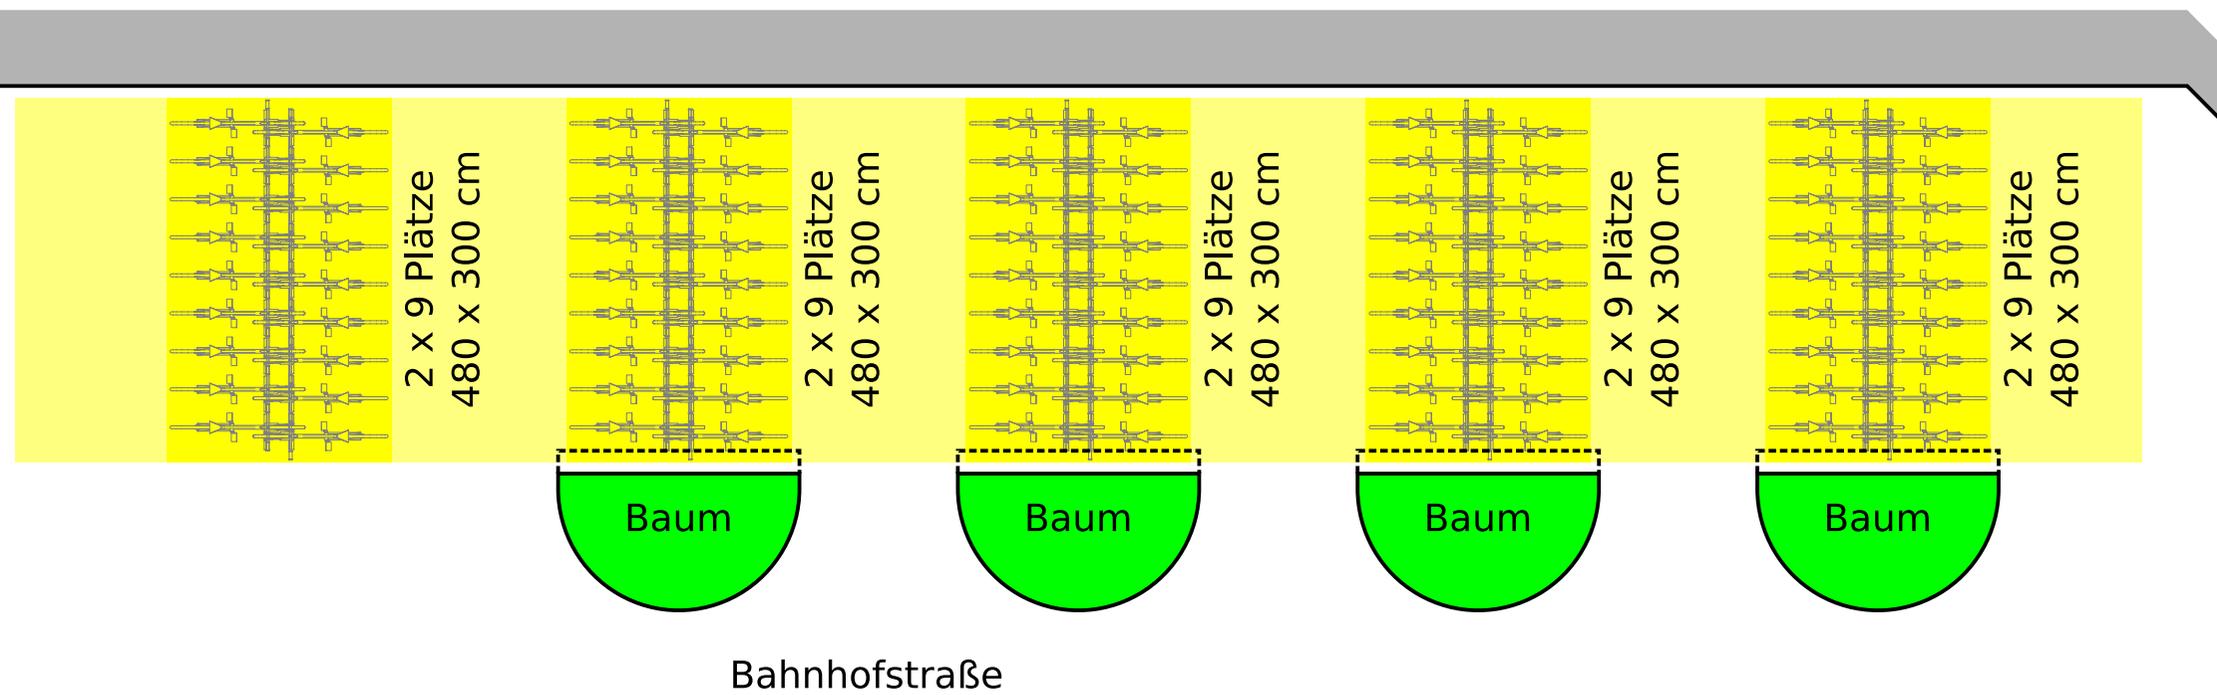

Fahrradabstellanlagen Bahnhof Weßling



Standort S4 – Variante S4a quer: 47 überdachte Abstellplätze

Überdachung 1: Gronard BWA Jazz oder BWA Bogen-/Flach-/Glasdach einseitig für Doppelstockparker mit Rück- und Seitenwänden

Überdachung 2: Gronard BWA Jazz oder BWA Bogen-/Flach-/Glasdach doppelseitig für Doppelstockparker mit Seitenwänden

Ständer 1: Gronard Easylift+ ADFC Doppelstockparker 2 x 8 einseitig

Ständer 2: Gronard Easylift+ ADFC Doppelstockparker 2 x 14 + 3 doppelseitig

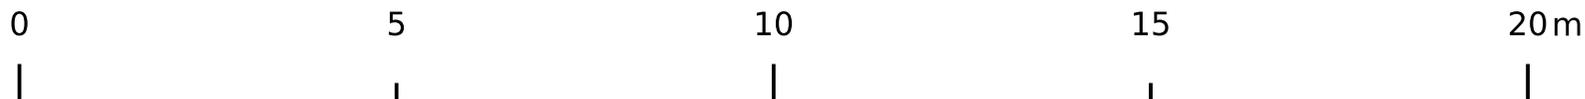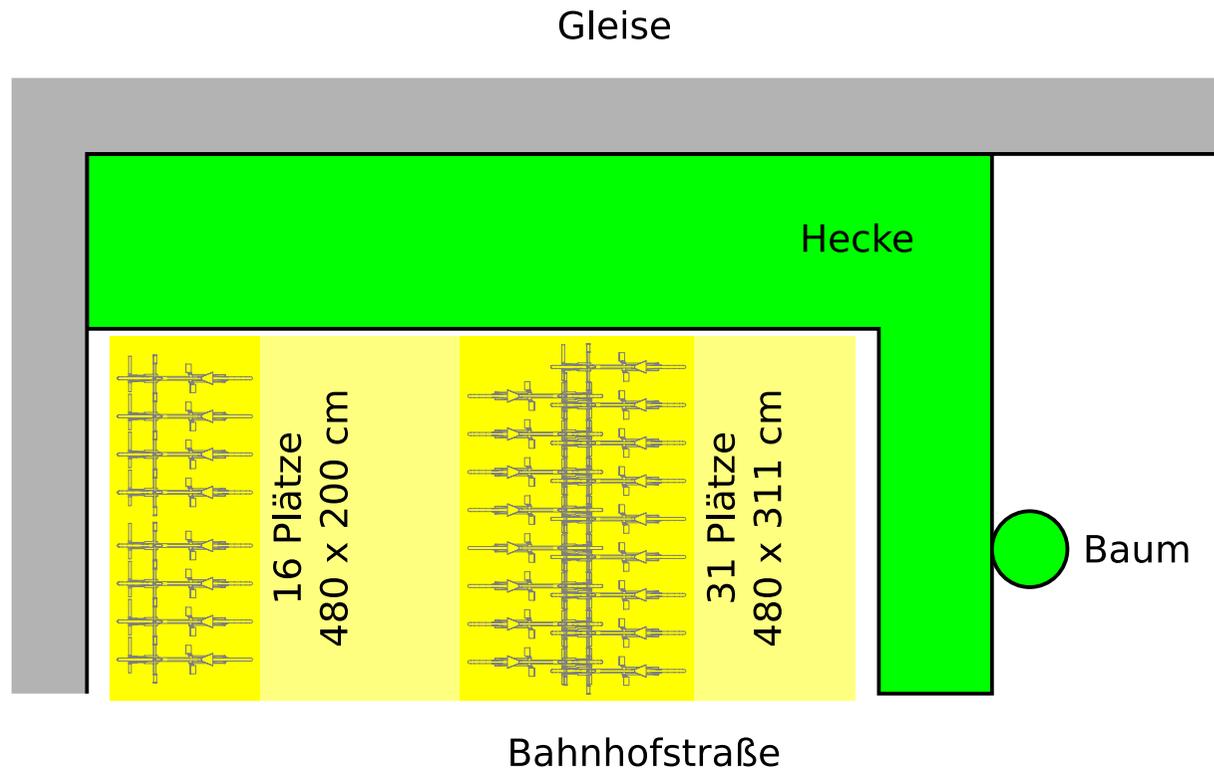



Fahrradabstellanlagen Bahnhof Weßling

Standort S4 – Variante S4b U-Anordnung: 48 überdachte Abstellplätze

Überdachung: 3 x Gronard BWA Jazz oder BWA Bogen-/Flach-/Glasdach einseitig für Doppelstockparker mit Rück- und Seitenwänden

Ständer: 3 x Gronard Easylift+ ADFC Doppelstockparker 2 x 8 einseitig

Hecke muss teilweise entfernt werden

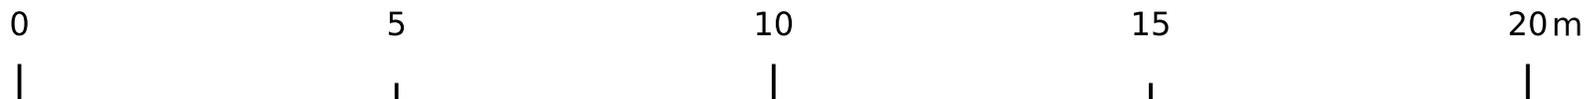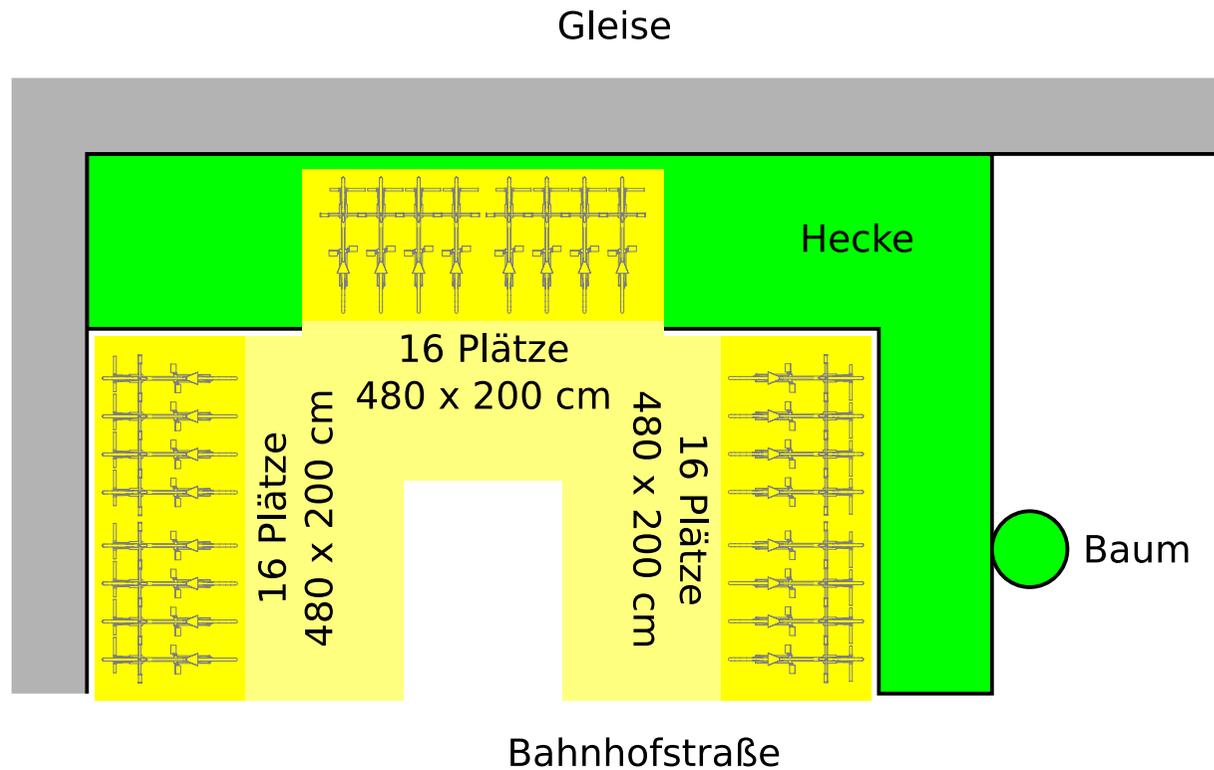

Fahrradabstellanlagen Bahnhof Weßling

Standort S5 – Variante S5a einstöckig: 144 überdachte Abstellplätze



Überdachung 1: 6 x Gronard BWA Jazz oder BWA Bogen-/Flach-/Glasdach einseitig für Doppelstockparker mit Rück- und Seitenwänden

Überdachung 2: 5 x Gronard BWA Jazz oder BWA Bogen-/Flach-/Glasdach doppelseitig für Doppelstockparker mit Seitenwänden

Ständer 1: 54 x Gronard Kappa light einseitig hoch/tief 50 cm

Ständer 2: 90 x Gronard Felix kurzer Bügel doppelseitig hoch/tief 50 cm

Gleise

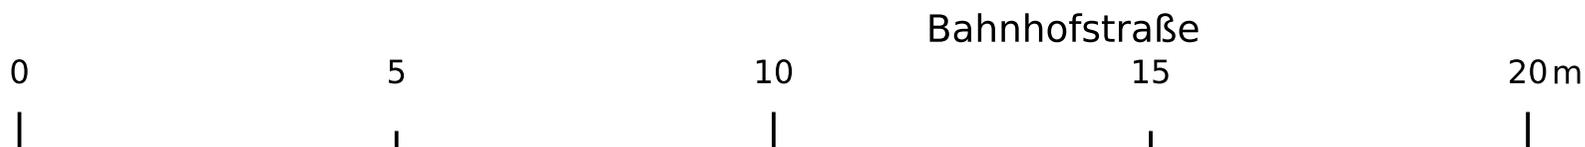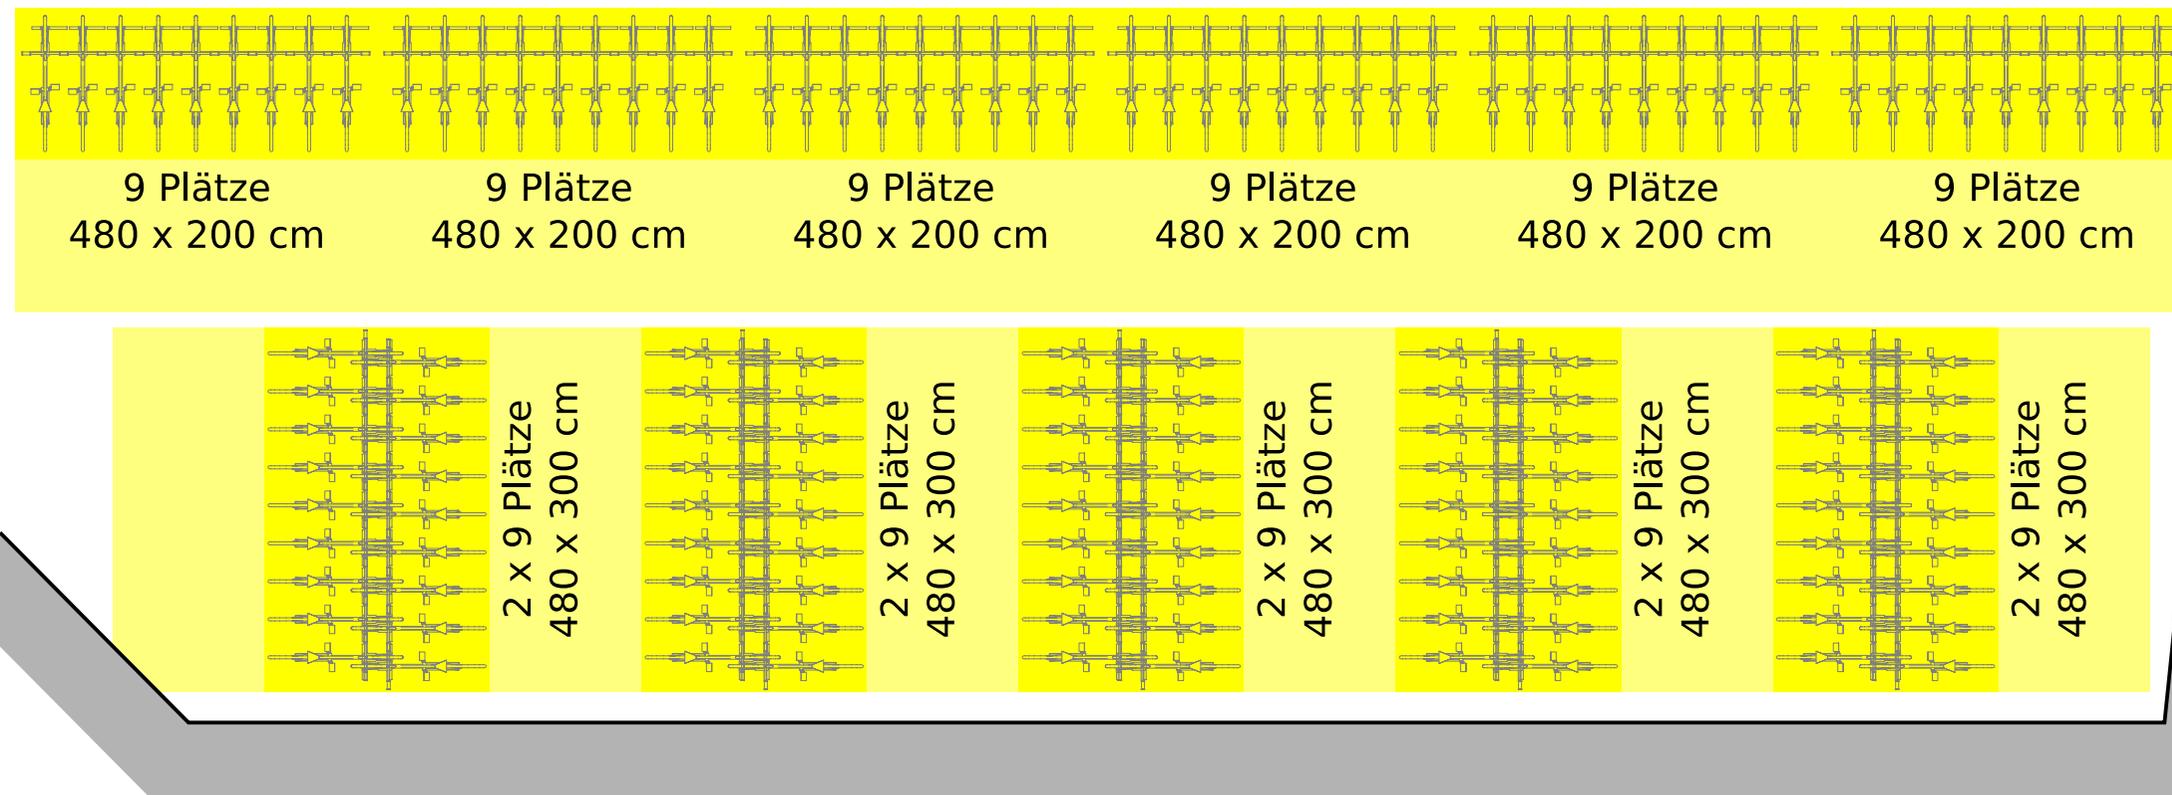

Fahrradabstellanlagen Bahnhof Weßling

Standort S5 – Variante S5b doppelstöckig: 251 überdachte Abstellplätze

Überdachung 1: 6 x Gronard BWA Jazz oder BWA Bogen-/Flach-/Glasdach einseitig für Doppelstockparker mit Rück- und Seitenwänden

Überdachung 2: 5 x Gronard BWA Jazz oder BWA Bogen-/Flach-/Glasdach doppelseitig für Doppelstockparker mit Seitenwänden

Ständer 1: 6 x Gronard Easylift+ ADFC Doppelstockparker 2 x 8 einseitig

Ständer 2: 5 x Gronard Easylift+ ADFC Doppelstockparker 2 x 14 + 3 doppelseitig

Gleise

