Fahrradabstellanlagen Bahnhof Weßling

Übersicht

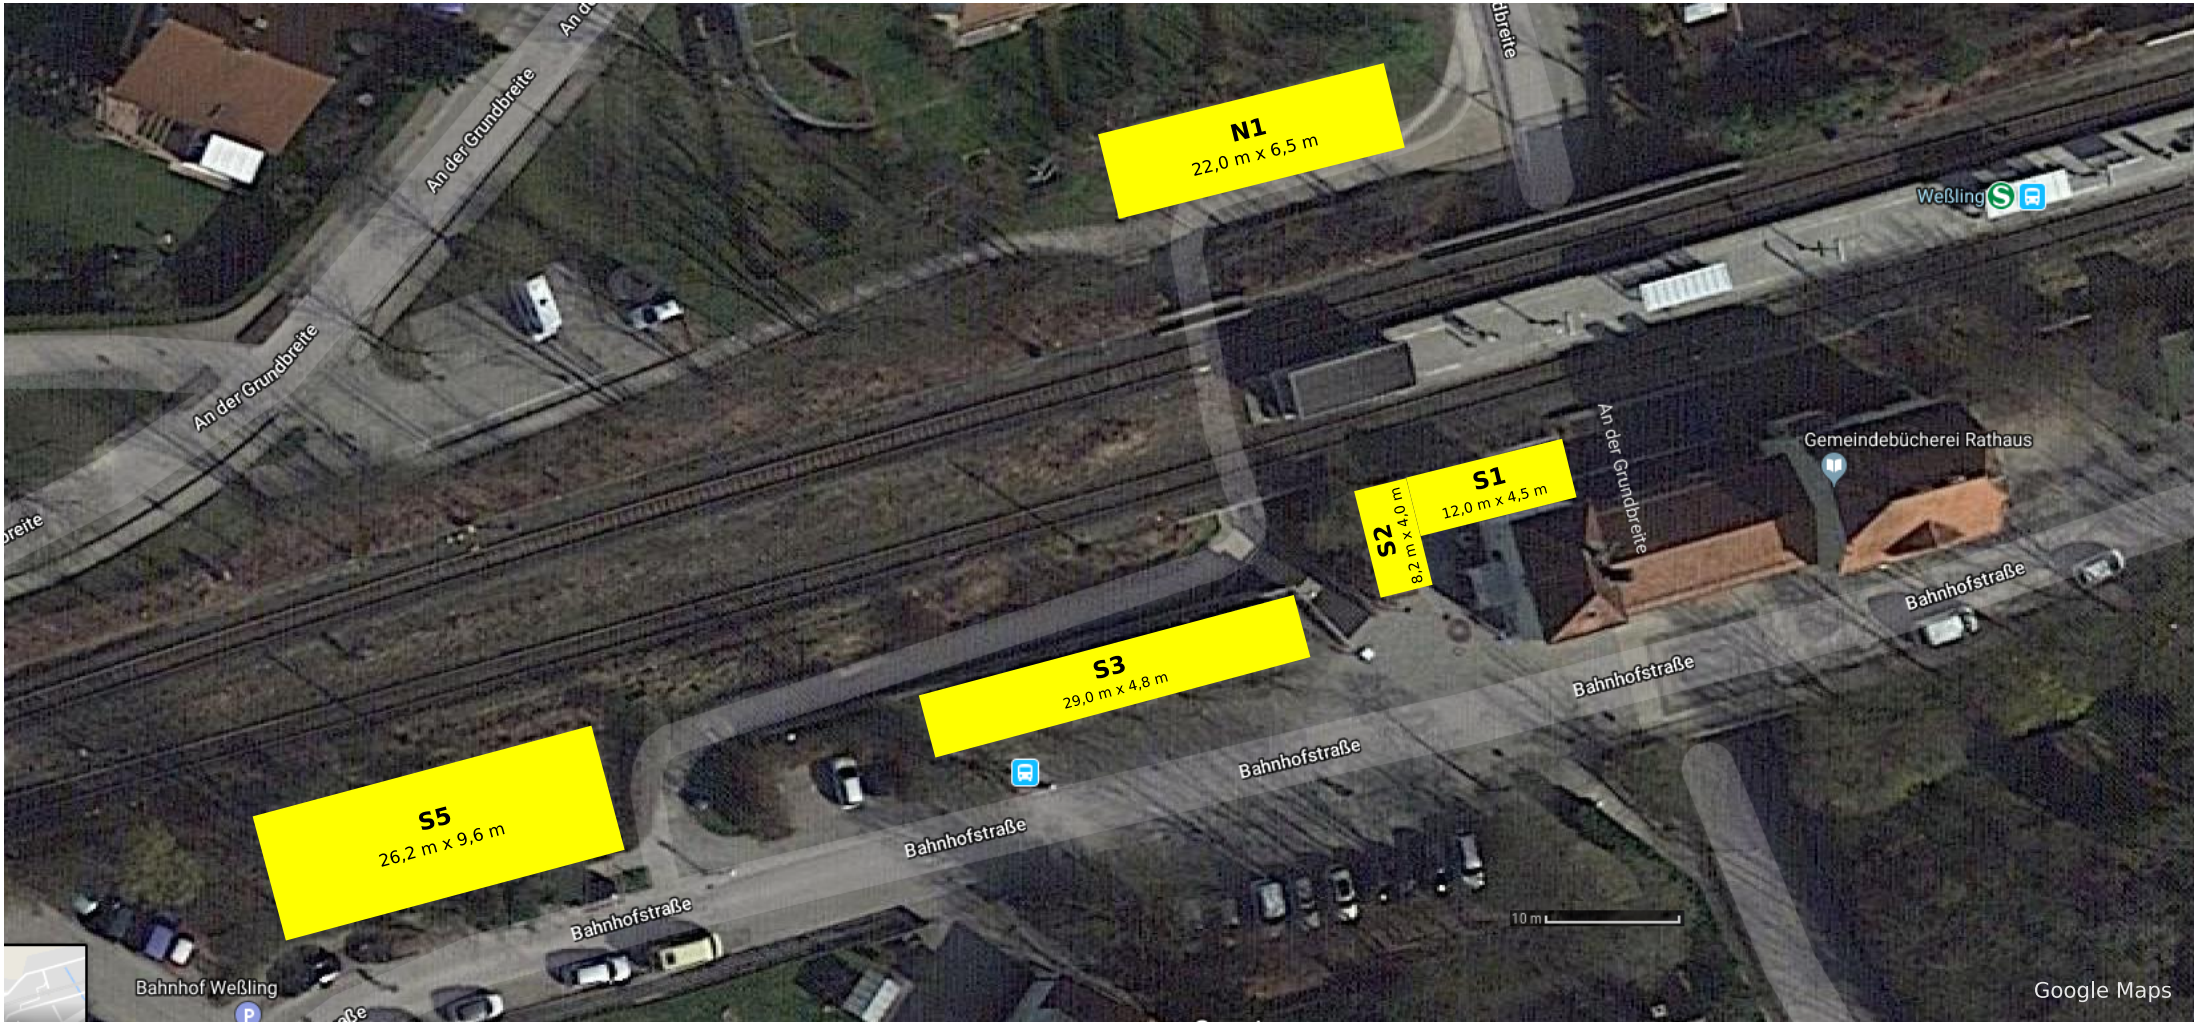

0 5 10 15 20 m

2023-03-16

Fahrradabstellanlagen Bahnhof Weßling

Standort N1 (= A1): 36 überdachte Abstellplätze

Überdachung: 4 x Gronard BWA Jazz einseitig für Doppelstockparker mit Seiten- und Rückwänden (Holz)
Parker: 4x9 x Gronard Kappa light einseitig hoch/tief 50 cm
Busch muss entfernt werden

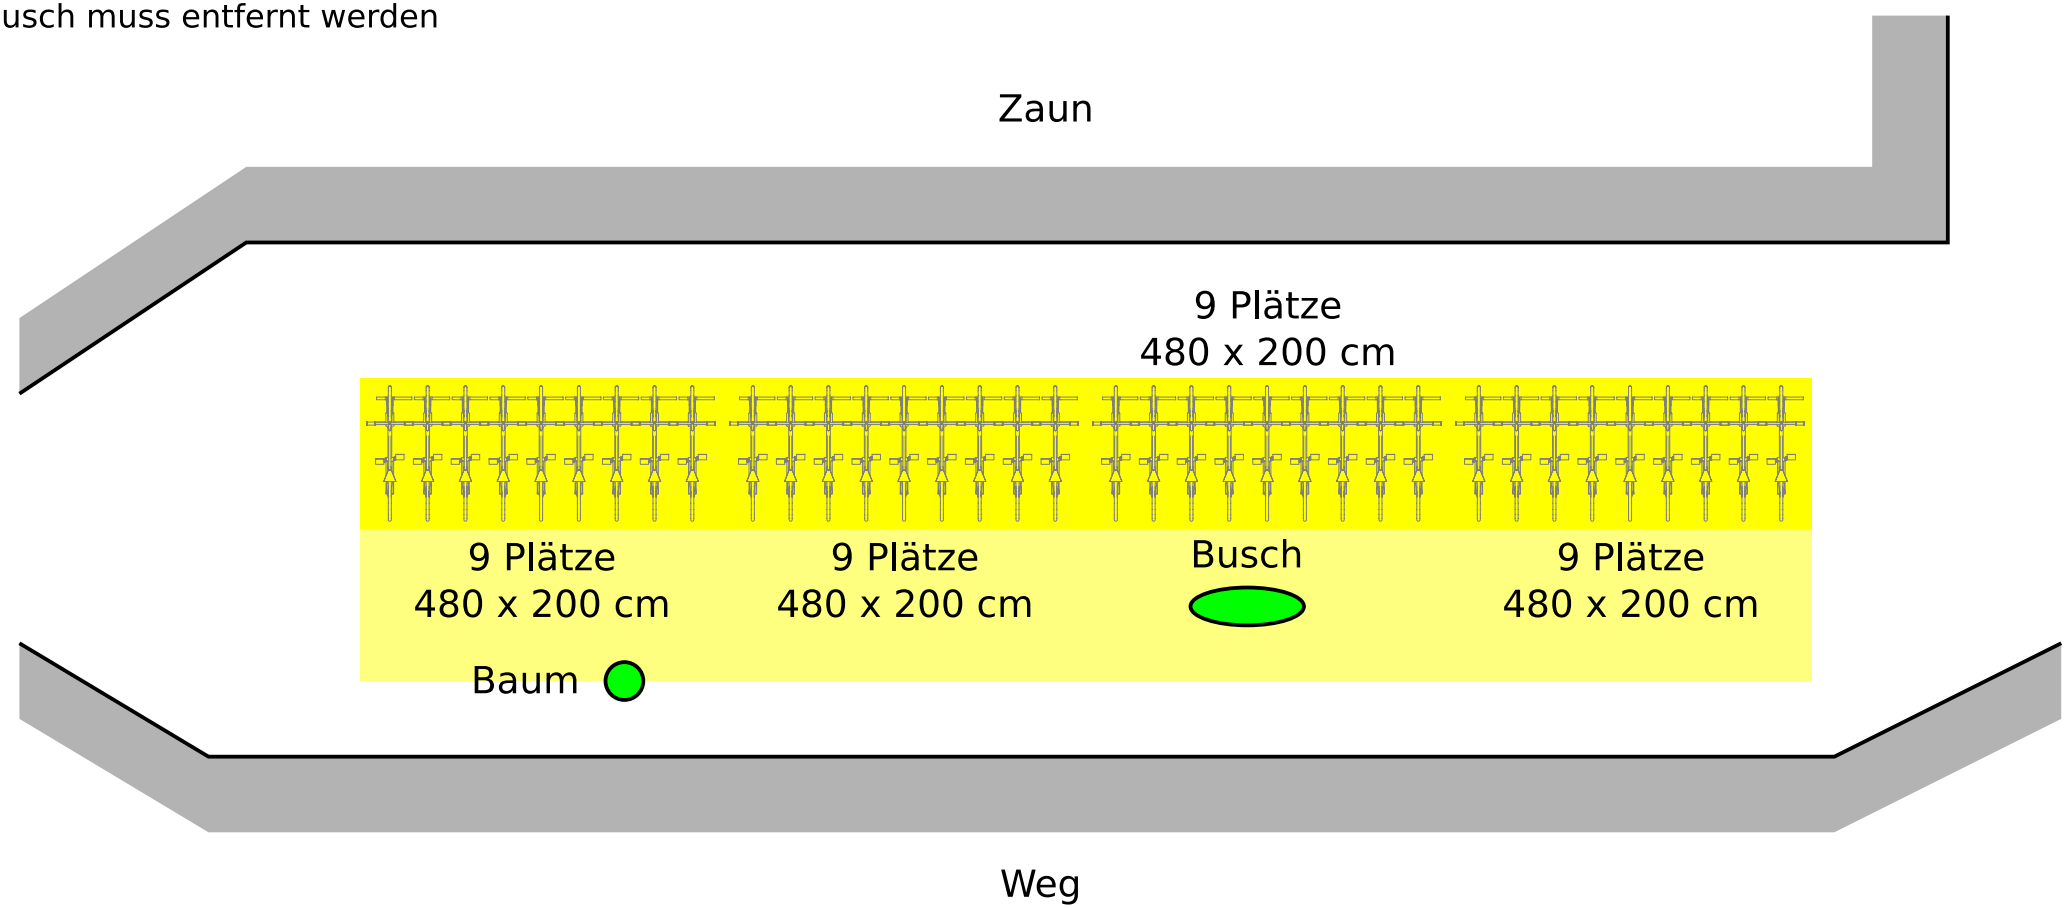

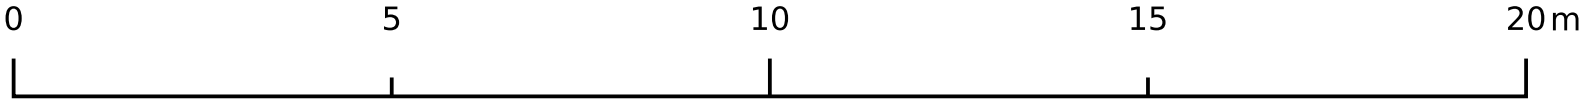

Fahrradabstellanlagen Bahnhof Weßling

Standorte S1 (= C2) und S2 (= C1): 23 nicht überdachte und 16 überdachte Abstellplätze

Überdachung: 2 x Bestand
Parker 1: 23 x Gronard Kappa einseitig hoch/tief 50 cm
Parker 2: 2x8 x Gronard Kappa light einseitig hoch/tief 50 cm

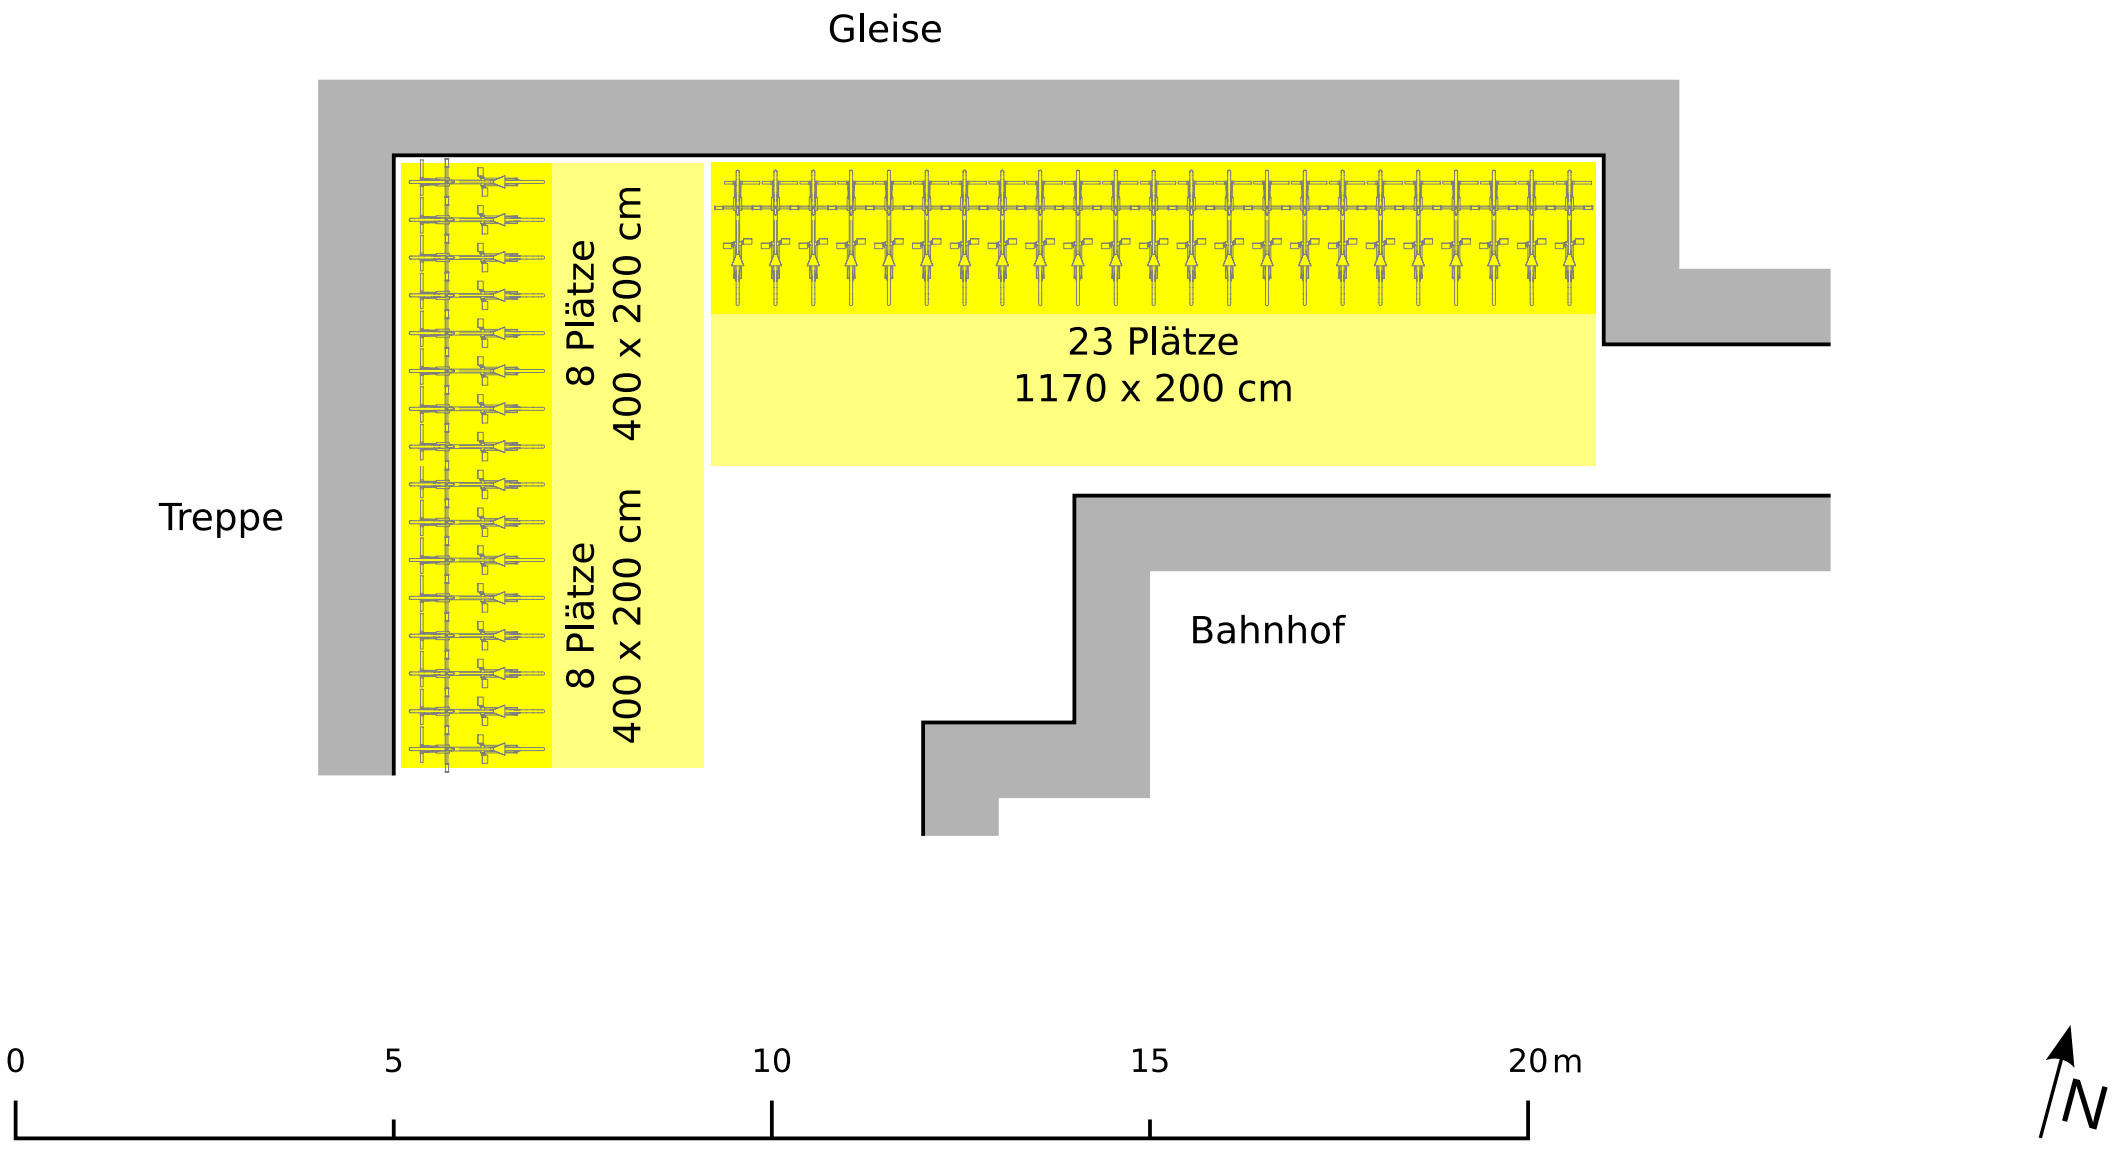

Fahrradabstellanlagen Bahnhof Weßling

Standort S3 (= B1): 80 überdachte Abstellplätze

Überdachung: 9 x Bestand, 1 x Gronard Roxani Achsmaß 407 cm
Parker: 5x16 x Gronard Felix kurzer Bügel doppelseitig hoch/tief 45 cm

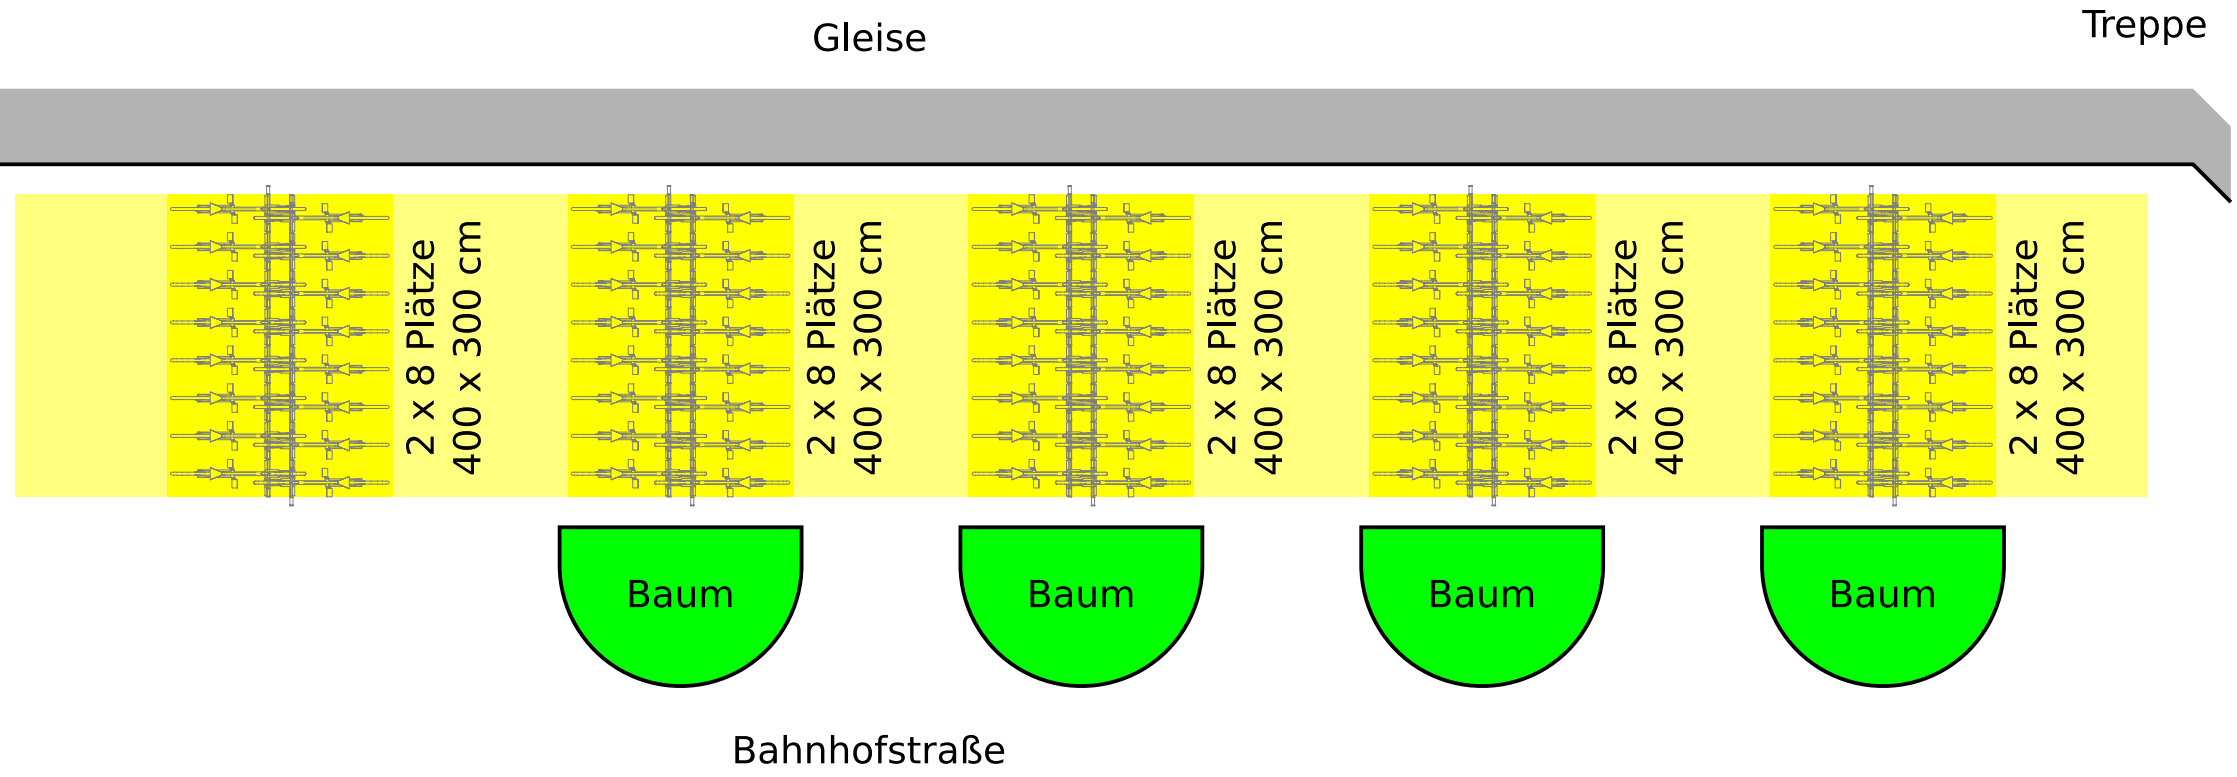

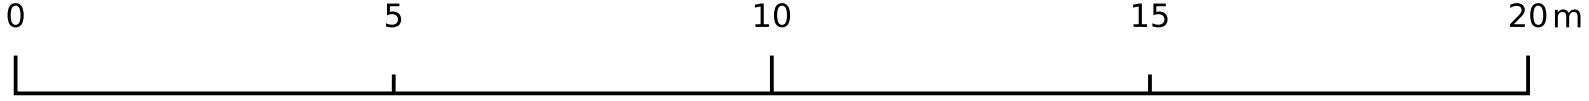

Fahrradabstellanlagen Bahnhof Weßling

Standort S5 (= D1+D2+D3+S1): 135 überdachte Abstellplätze
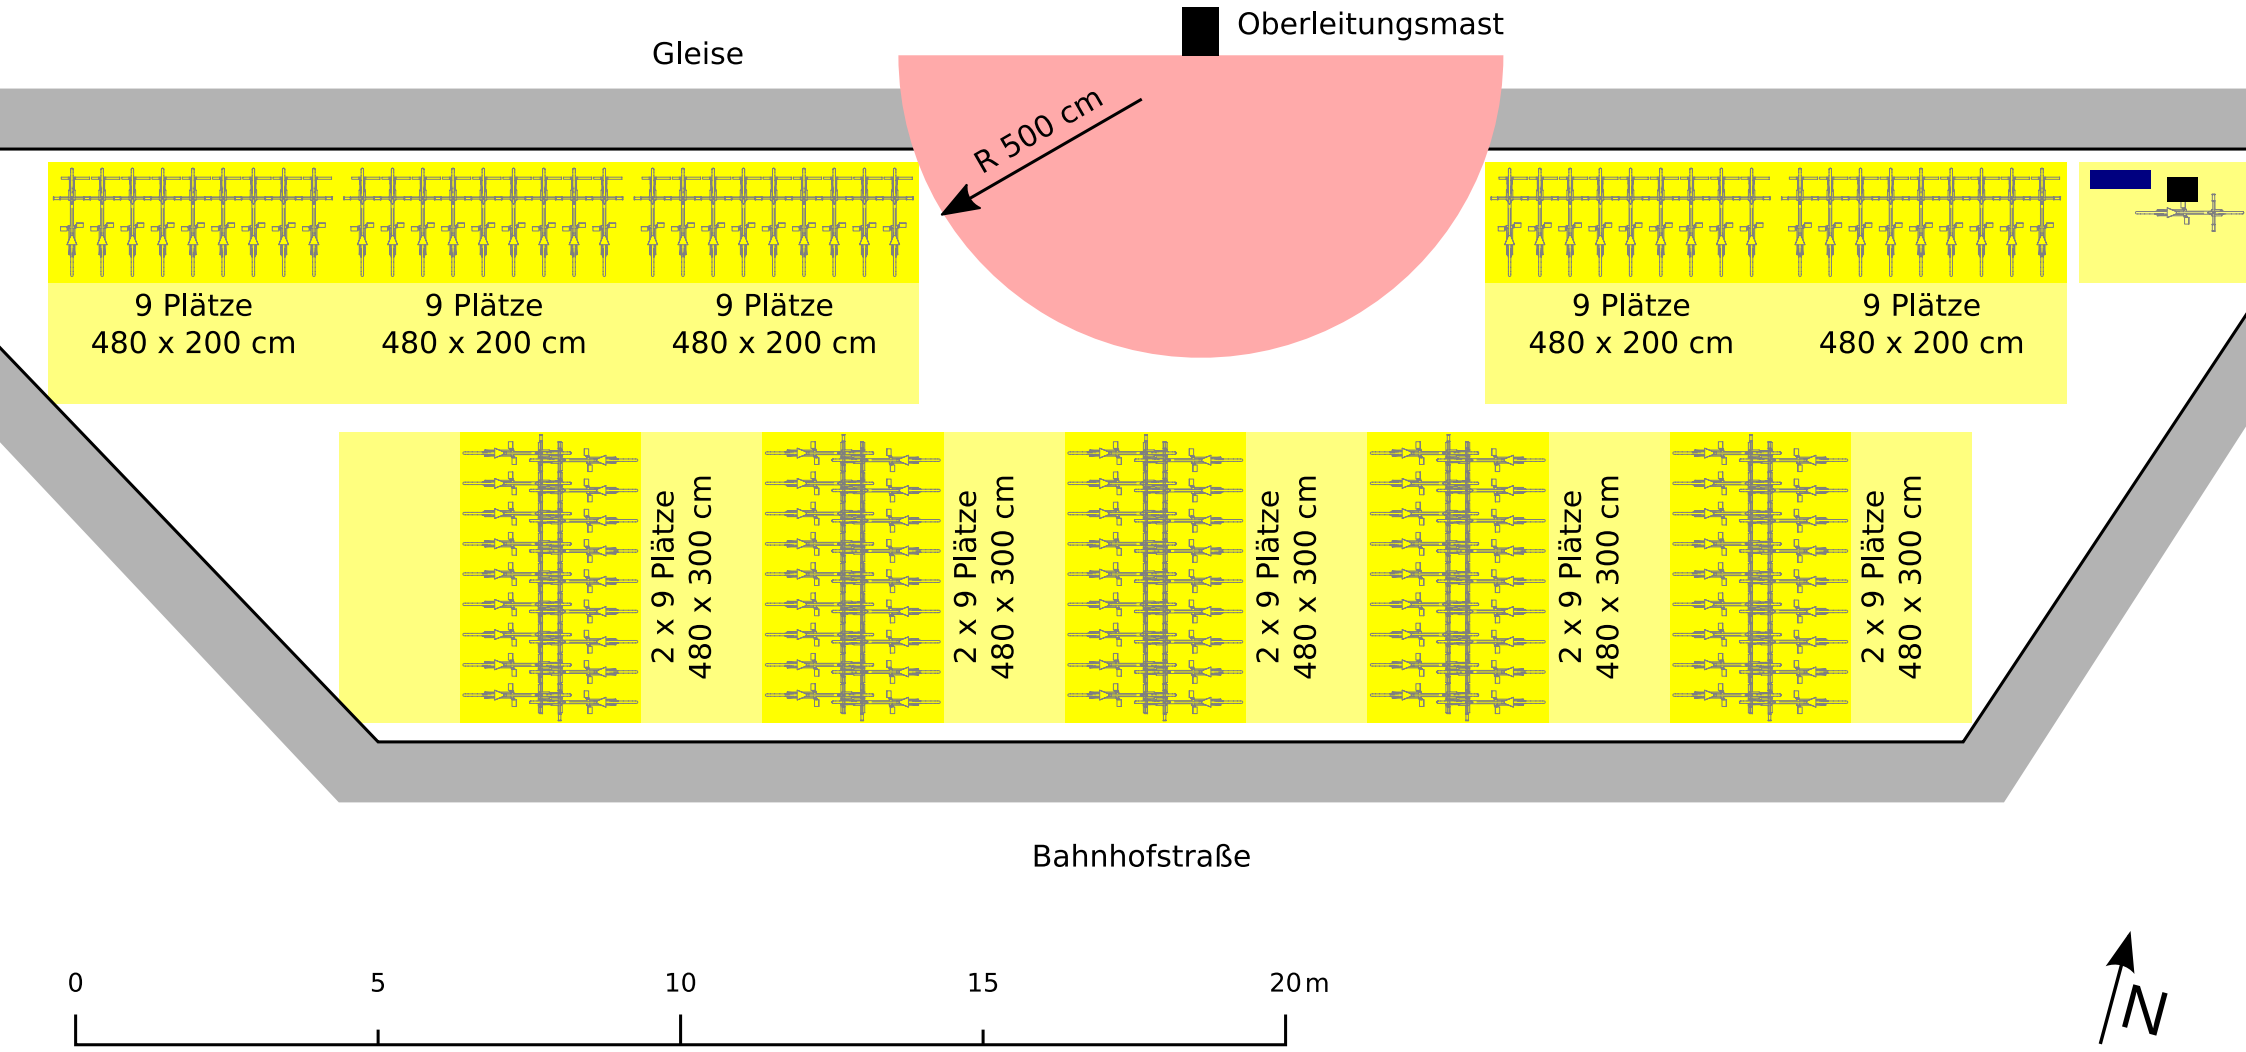
Überdachung 1: 5 x Gronard BWA Jazz einseitig für einfache Parker mit Rück- und Seitenwänden (Holz)
Überdachung 2: 5 x Gronard BWA Jazz doppelseitig für einfache Parker mit 5 x Seitenwänden (Holz)
Überdachung 3 für Reparaturstation und Schlauchautomat: ca. 300x200 cm
Parker 1: 5x9 x Gronard Felix kurzer Bügel einseitig hoch/tief 50 cm
Parker 2: 5x18 x Gronard Felix kurzer Bügel doppelseitig hoch/tief 50 cm